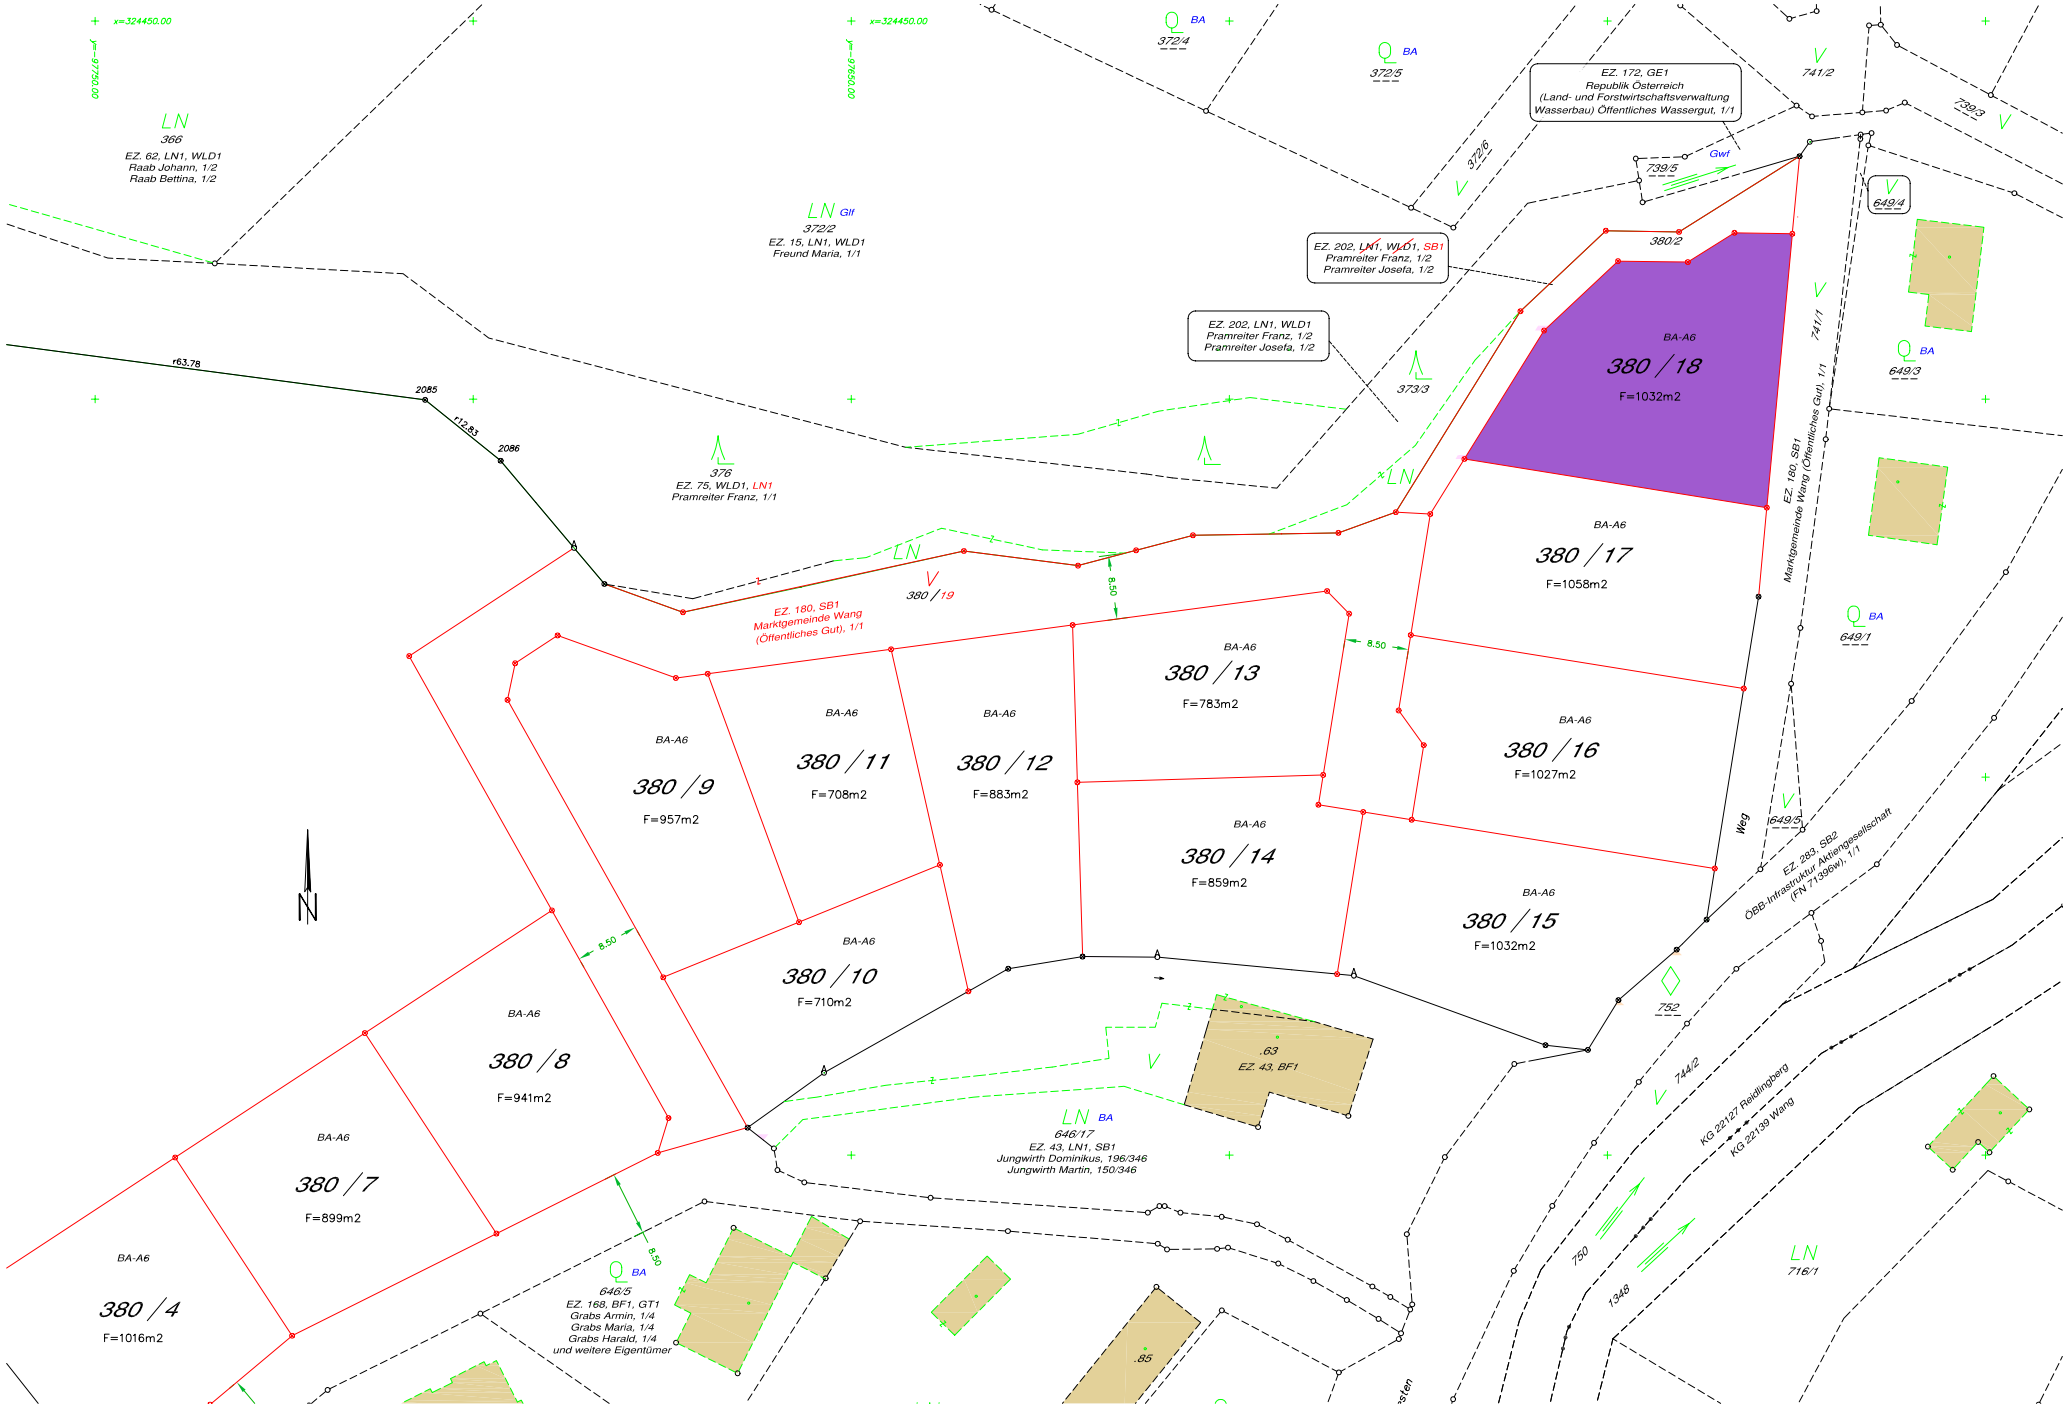
x=324450.00
y=97650.00
LN
366
EZ. 62, LN1, WLD1
Raab Johann, 1/2
Raab Bettina, 1/2
LN Glr
372/2
EZ. 15, LN1, WLD1
Freund Maria, 1/1
BA
372/4
BA
372/5
EZ. 172, GE1
Republik Österreich
(Land- und Forstwirtschaftsverwaltung
Wasserbau) Öffentliches Wassergut, 1/1
372/6
741/2
739/3
739/5
Gwl
649/4
380/2
EZ. 202, LN1, WLD1, SB1
Pramreiter Franz, 1/2
Pramreiter Josefa, 1/2
EZ. 202, LN1, WLD1
Pramreiter Franz, 1/2
Pramreiter Josefa, 1/2
373/3
741/1
649/3
BA-A6
380 / 18
F=1032m2
EZ. 180, SB1
Marktgemeinde Wang (Öffentliches Gut), 1/1
r63.78
2085
r12.83
2086
376
EZ. 75, WLD1, LN1
Pramreiter Franz, 1/1
LN
380 / 19
8.50
EZ. 180, SB1
Marktgemeinde Wang
(Öffentliches Gut), 1/1
BA-A6
380 / 17
F=1058m2
649/1
BA-A6
380 / 13
F=783m2
BA-A6
380 / 16
F=1027m2
BA-A6
380 / 9
F=957m2
BA-A6
380 / 11
F=708m2
BA-A6
380 / 12
F=883m2
649/5
Weg
EZ. 283, SB2
ÖBB-Infrastruktur Aktiengesellschaft
(FN 71399w), 1/1
BA-A6
380 / 14
F=859m2
BA-A6
380 / 15
F=1032m2
752
BA-A6
380 / 10
F=710m2
BA-A6
380 / 8
F=941m2
.63
EZ. 43, BF1
744/2
KG 22127 Reidlingberg
KG 22139 Wang
LN BA
646/17
EZ. 43, LN1, SB1
Jungwirth Dominikus, 196/346
Jungwirth Martin, 150/346
BA-A6
380 / 7
F=899m2
750
1346
LN
716/1
BA
646/5
EZ. 168, BF1, GT1
Grabs Armin, 1/4
Grabs Maria, 1/4
Grabs Harald, 1/4
und weitere Eigentümer
BA-A6
380 / 4
F=1016m2
.85